



ELEVATION DE LA MAISON

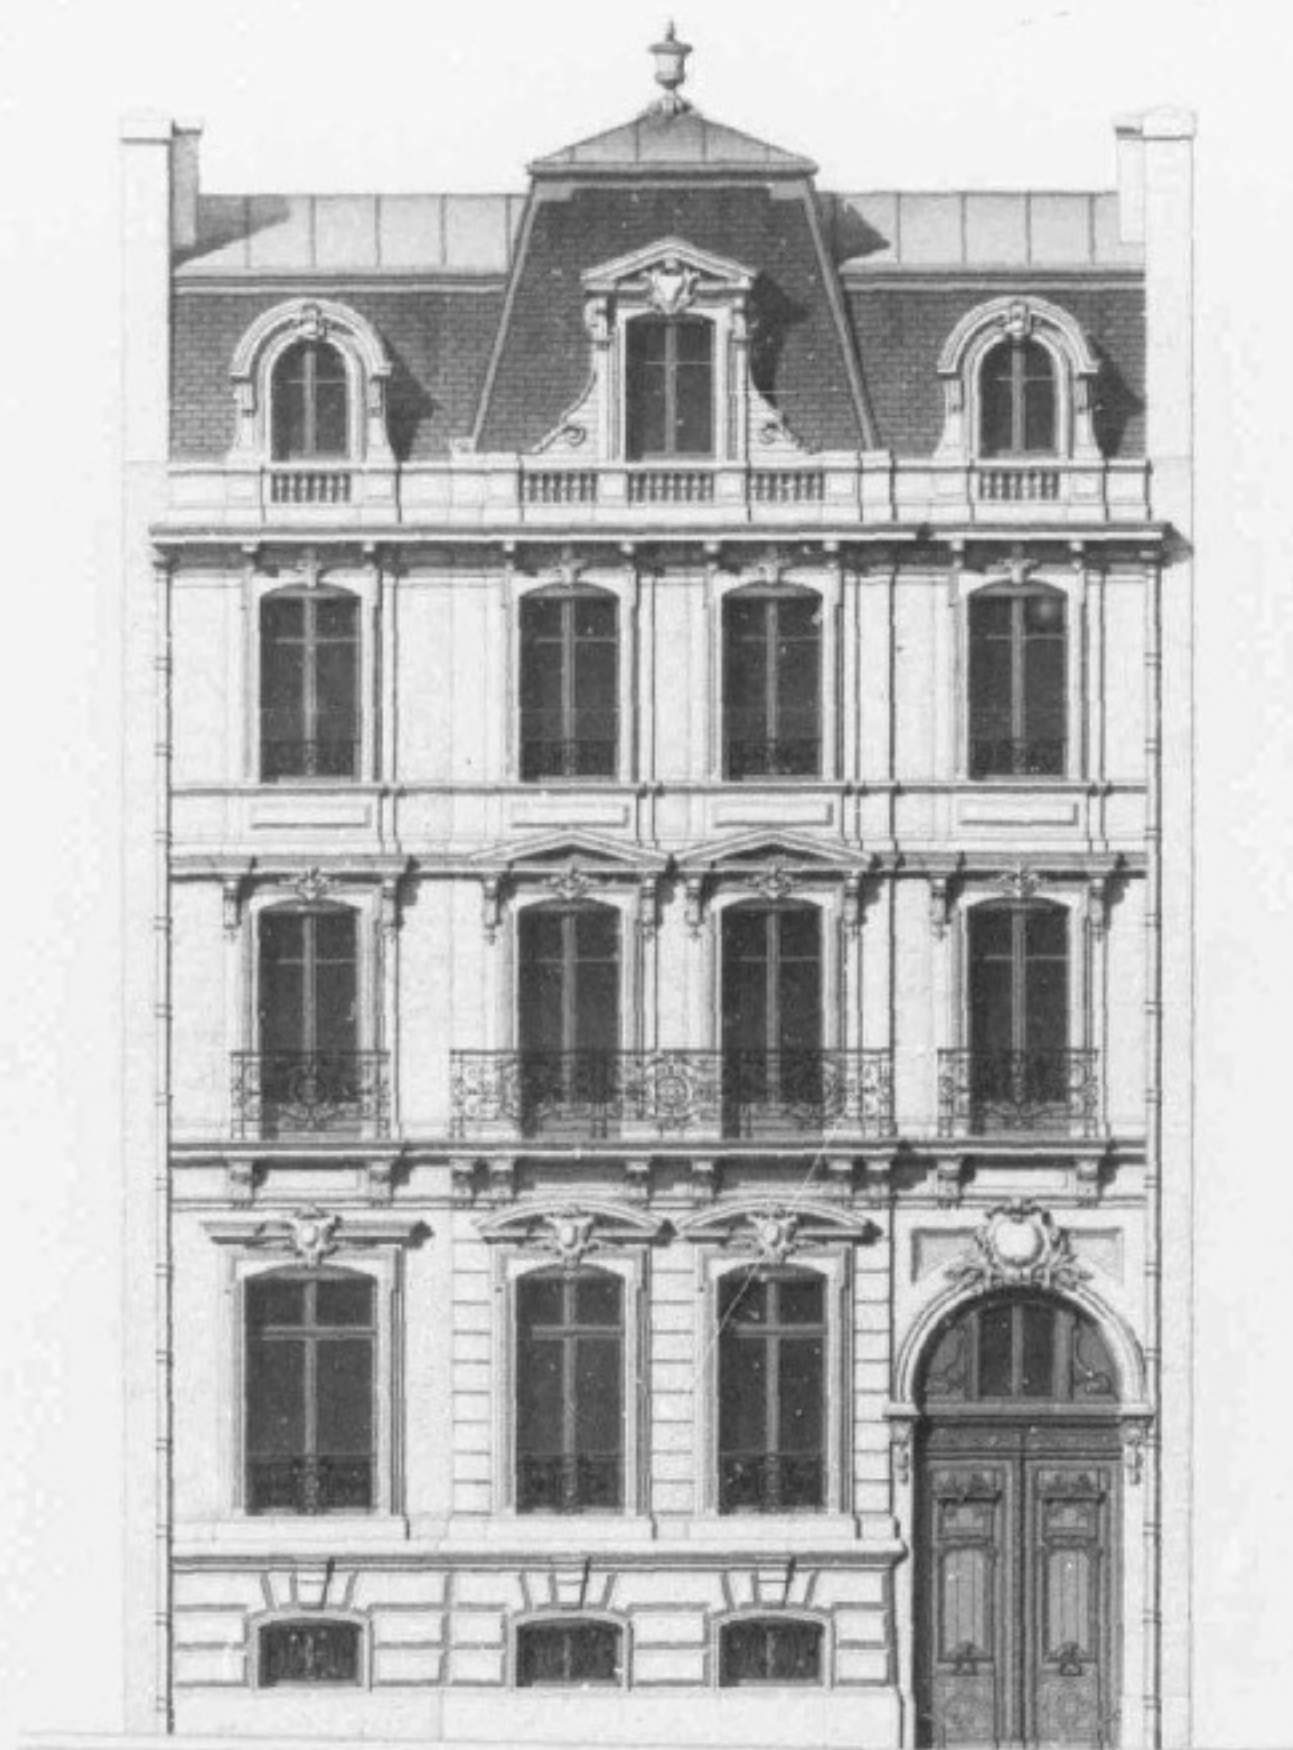

Echelle de 1 mètre

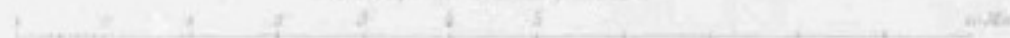

HÔTEL PRIVÉ

Deuxième Classe — 17, Rue de Turin — Elevation

par M^S BENOIT ARCH^T

Imp^r A. Renard & Fils, 17, rue de Turin